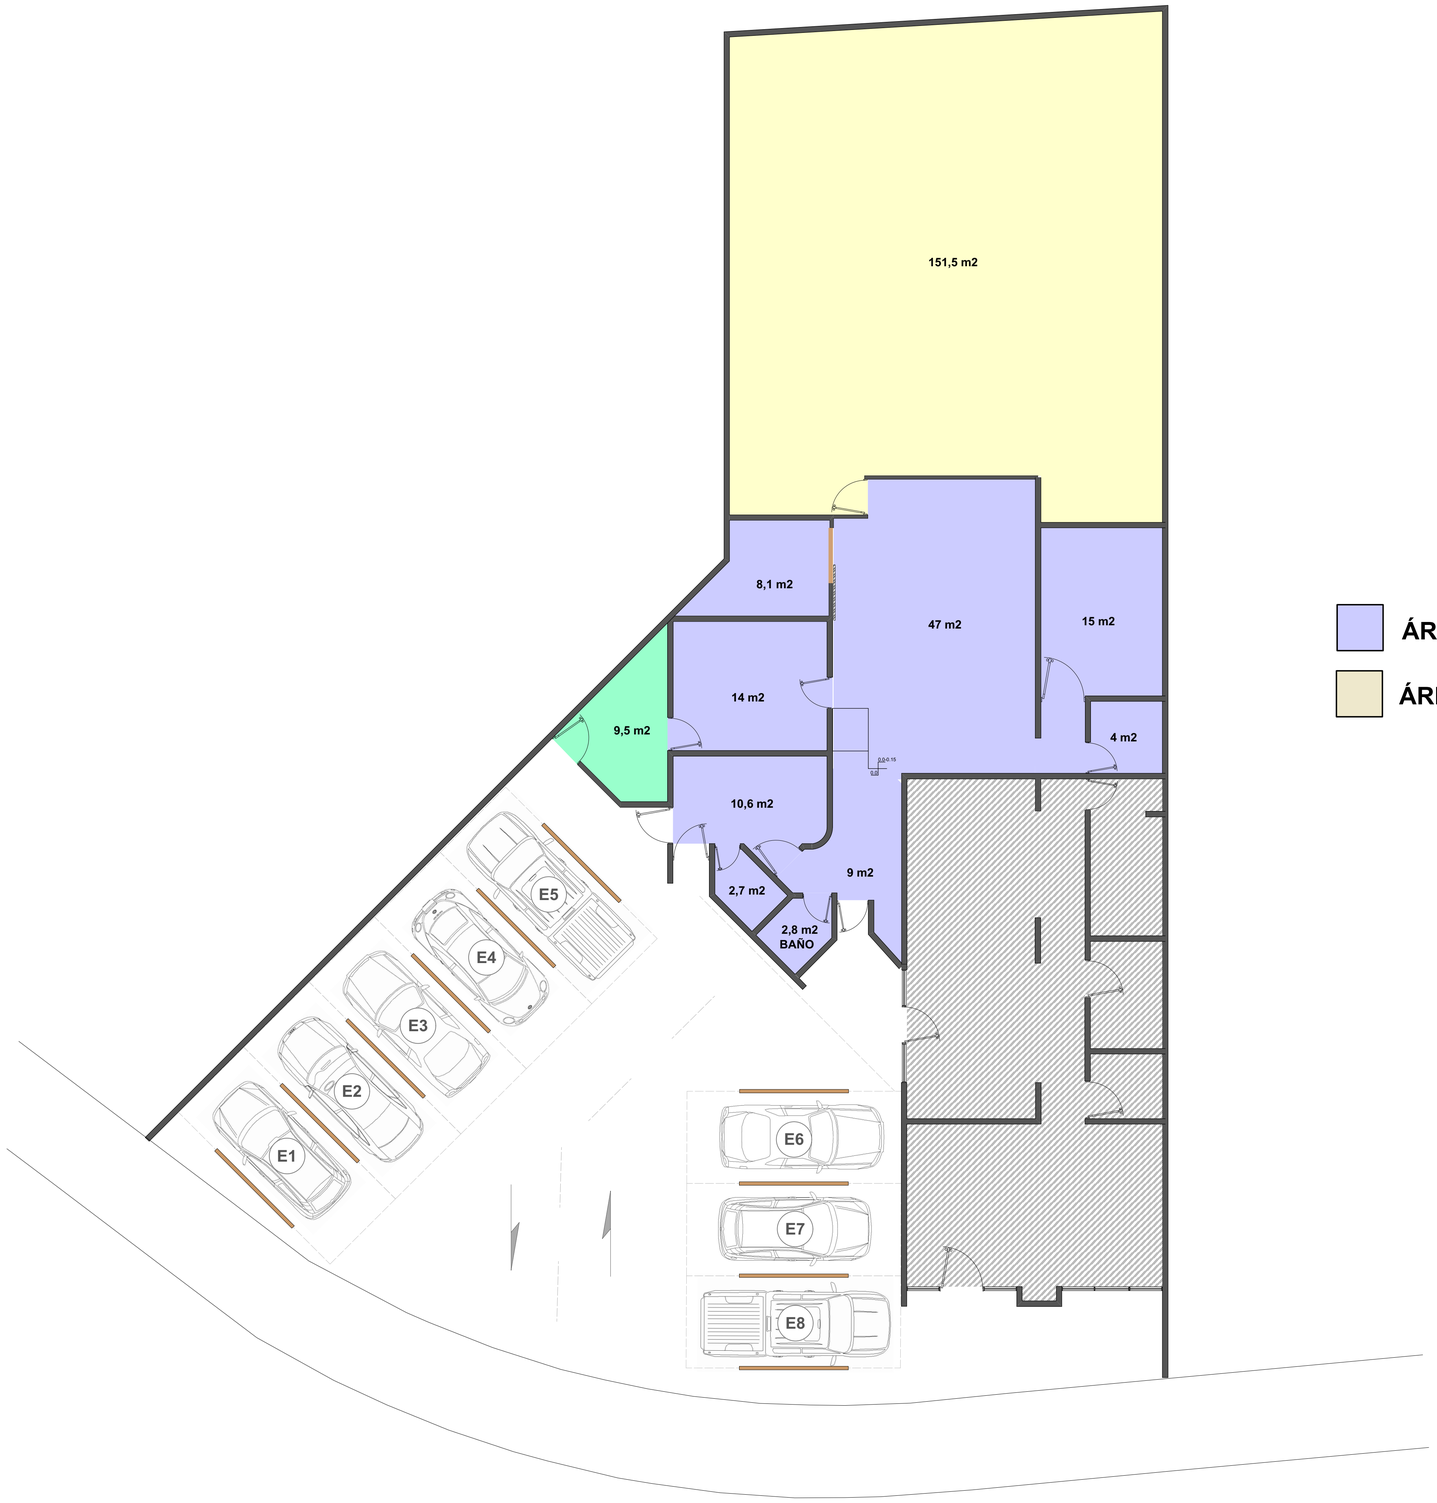

ÁREA TOTAL 114 M2

ÁREA BODEGA 151,5 M2

PLANTA DISTRIBUCIÓN ARQUITECTÓNICA
ESC 1:75

PROYECTO:
LOCALES COMERCIALES

LOCALIZACIÓN:
MATAPALO

PROVINCIA	CANTÓN	DISTRITO
SAN JOSÉ 1°	ESCAZÚ 2°	SAN RAFAEL 3°

PROFESIONAL RESPONSABLE:

FIRMA
JUAN JOSÉ MURILLO QUESADA IC-32073

AM INGENIERÍA Costa Rica

INFORMACIÓN DEL REGISTRO PÚBLICO:
PROPIETARIO: DAFTON S.A
CATASTRO: SJ-53312919-84
TOMO FOLIO REAL:2324 187-188
1300564-000

CONTENIDO: EL INDICADO

ESTOS PLANOS ES PROPIEDAD INTELECTUAL DE AM POR TANTO QUEDA PROHIBIDA LA REPRODUCCIÓN PARCIAL O TOTAL DEL CONTENIDO SIN CONSENTIMIENTO POR ESCRITO

LÁMINA #

ESCALA: 1 : 100

FECHA: ENERO 2024

A1

1